


VERKEHRSLEITTECHNIK + Service Jahn GmbH & Co. KG
 Auf der Heide 10
 13086 Berlin 27 91
 Fax: 030 65342 20 57
 info@verkehrsleittechnik.de



BM: OD Waldershof, Markt
Baufirma: Roth
wirksam ab: 14.3.22

Übersichtsplan

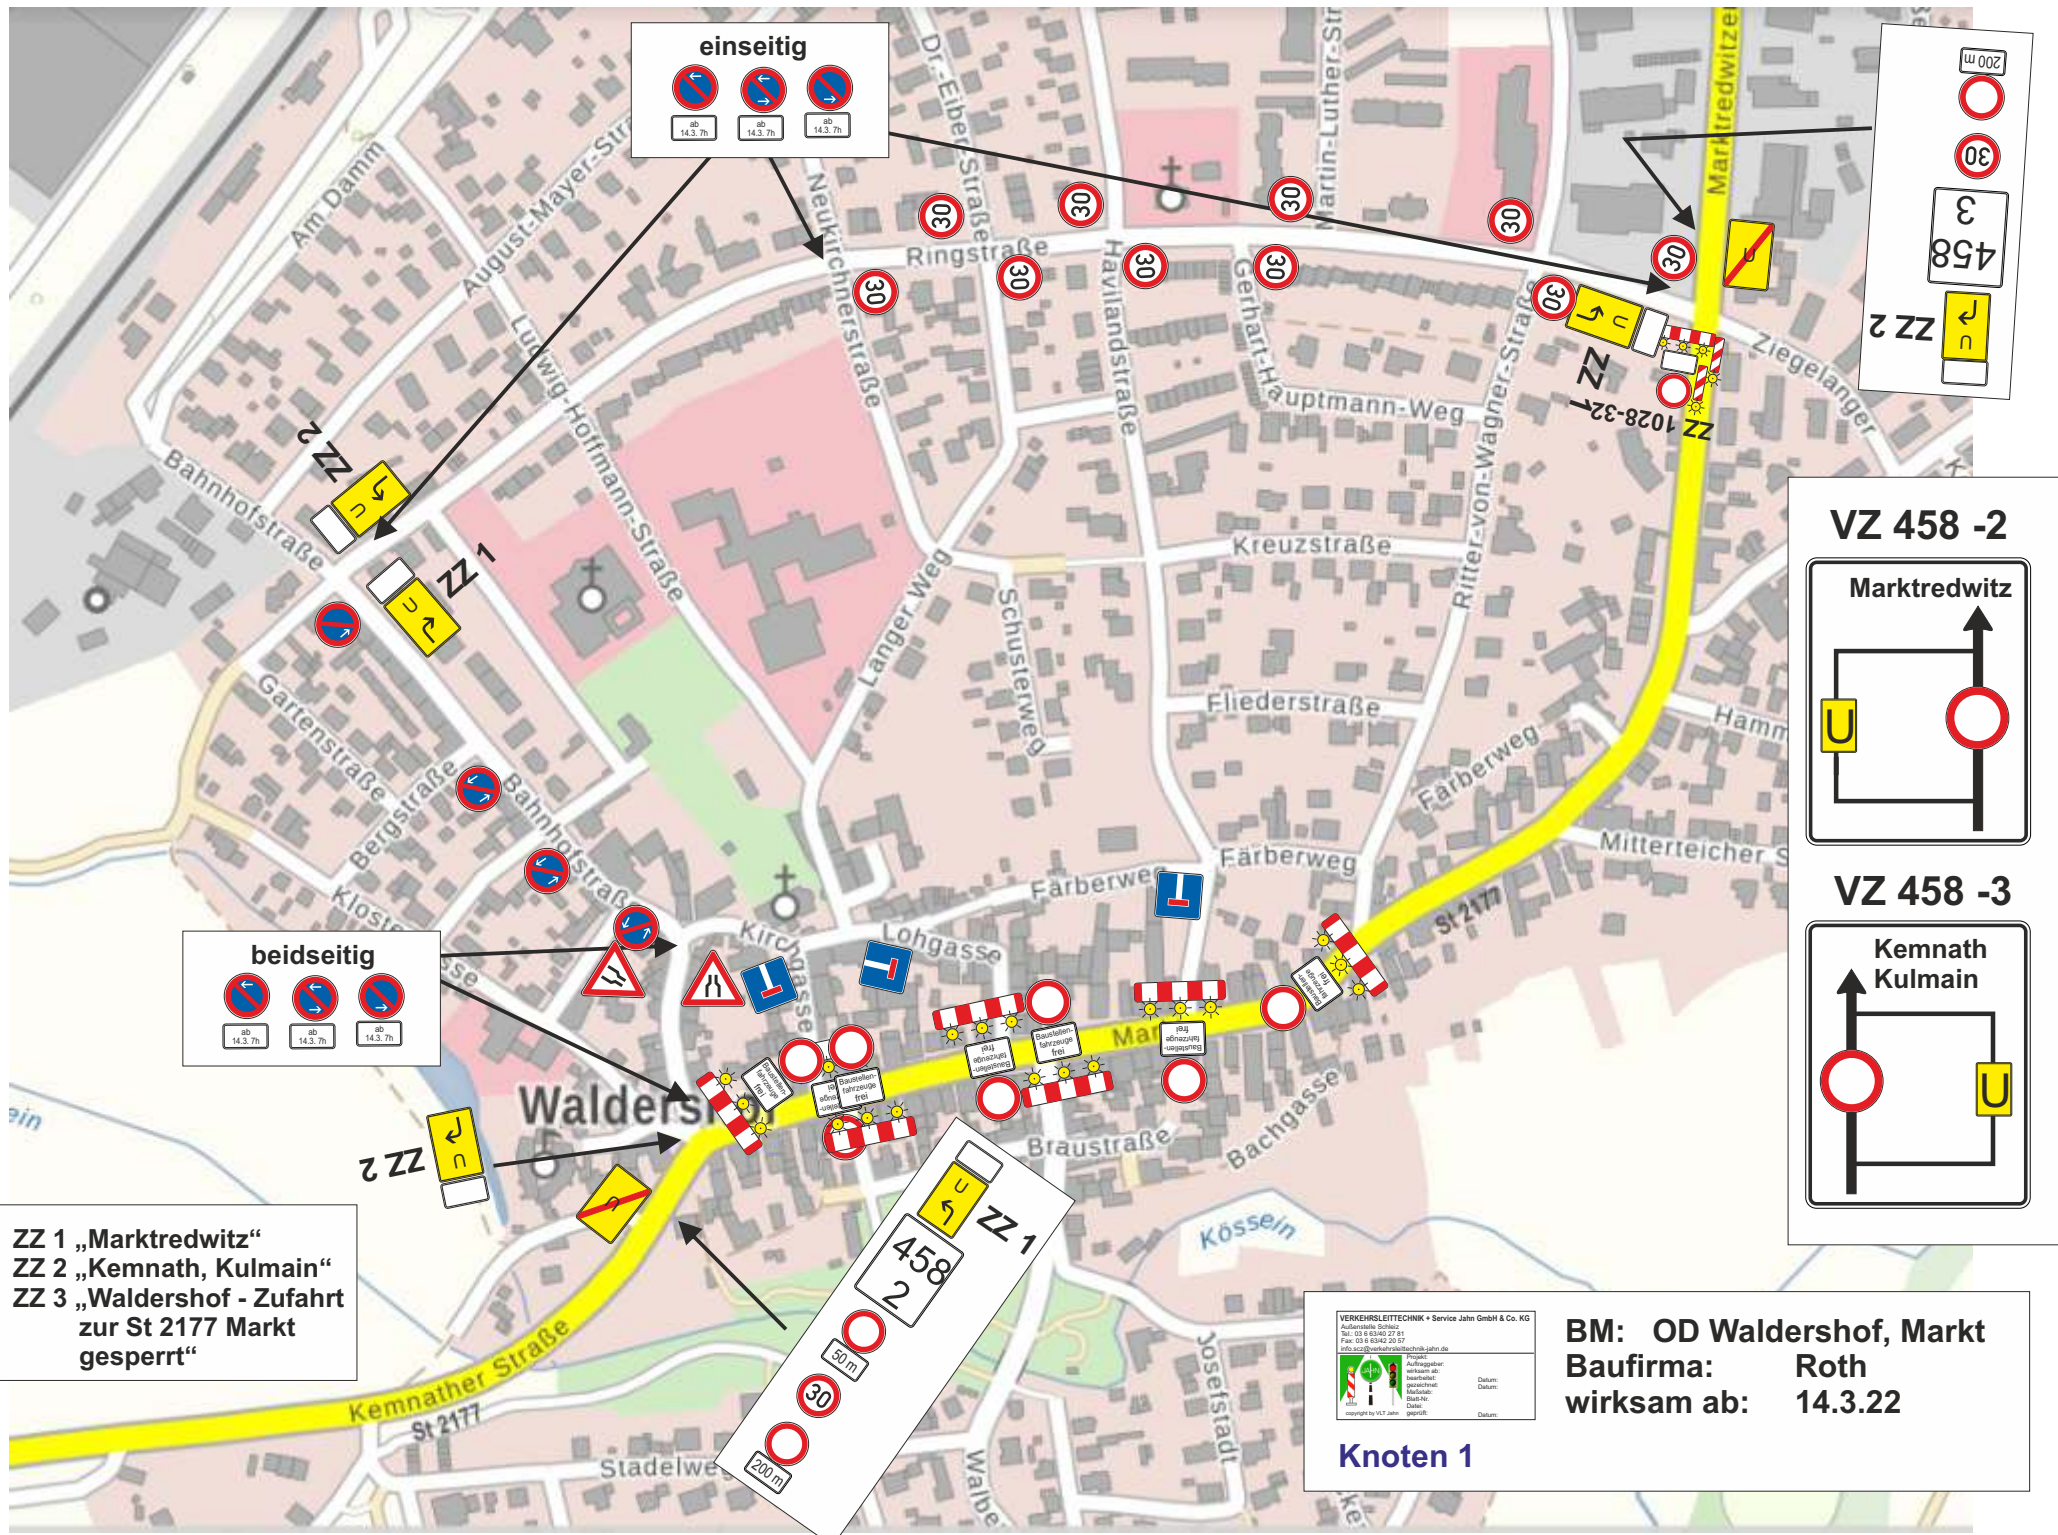

einseitig

ab 14.3.7h ab 14.3.7h ab 14.3.7h

beidseitig

ab 14.3.7h ab 14.3.7h ab 14.3.7h

VZ 458 -2

Marktredwitz

VZ 458 -3

Kemnath
Kulmain


ZZ 1 „Marktredwitz“
ZZ 2 „Kemnath, Kulmain“
ZZ 3 „Waldershof - Zufahrt
zur St 2177 Markt
gesperrt“

VERKEHRSSICHERUNGSTECHNIK + Service Jahn GmbH & Co. KG
Aufhorststraße 30/31
91054 Waldershof
Tel.: 09 18 94 20 17
Fax: 09 18 94 20 57
www.verkehrssicherungstechnik.de

Projekt:		Datum:	
Arbeitsgeber:		Datum:	
verkeimrt ab:		Datum:	
gezeichnet:		Datum:	
gezeichnet:		Datum:	
gezeichnet:		Datum:	
gezeichnet:		Datum:	

BM: OD Waldershof, Markt
Baufirma: Roth
wirksam ab: 14.3.22

Knoten 1

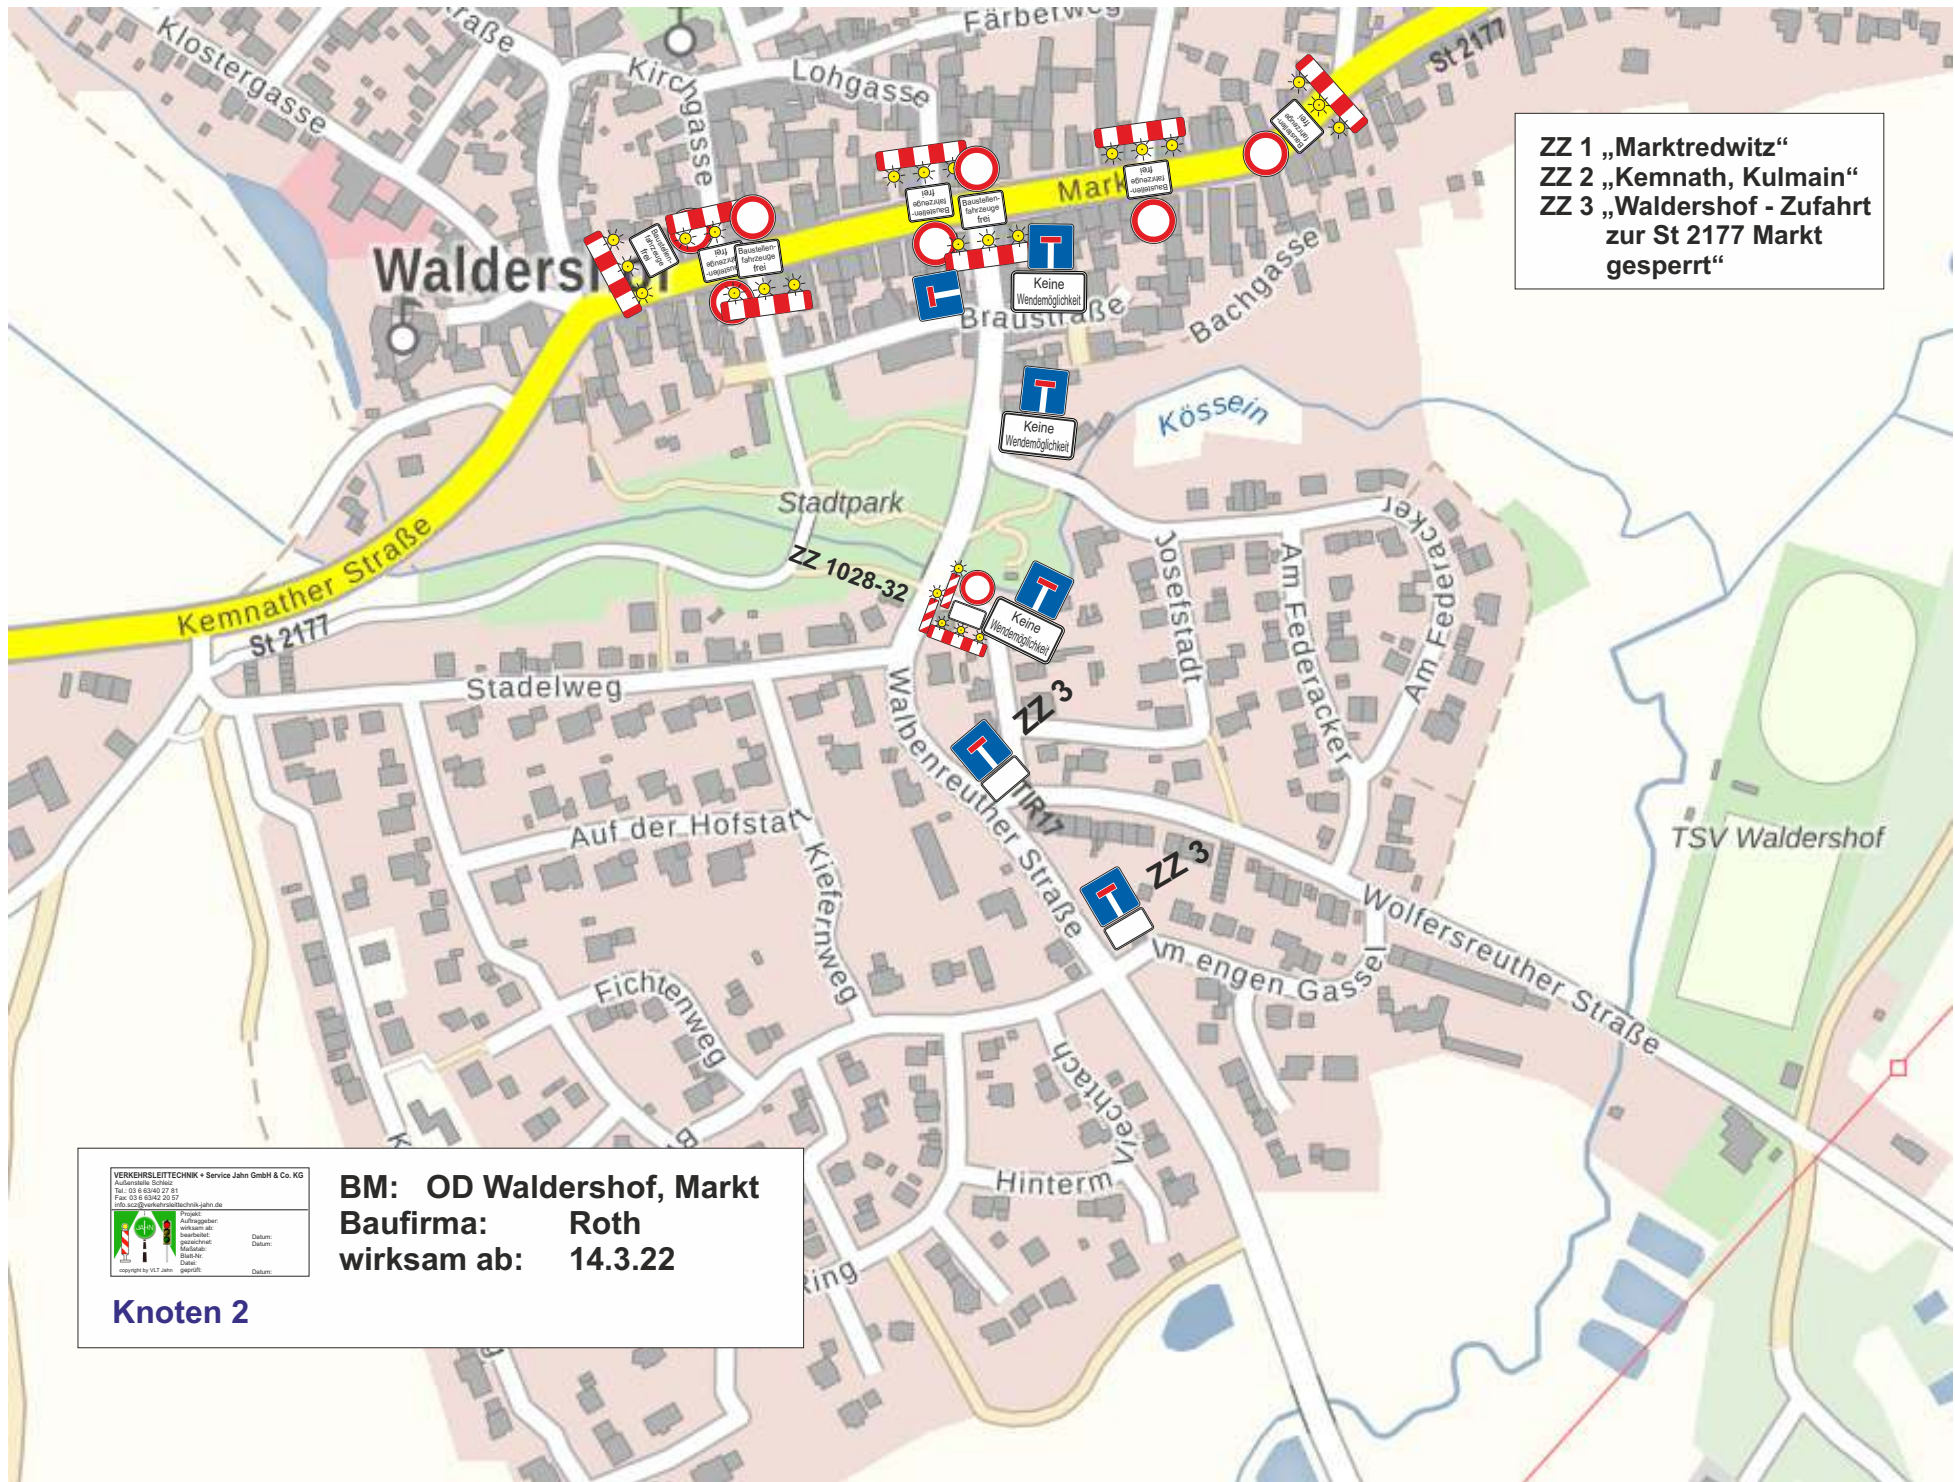

ZZ 1 „Marktredwitz“
 ZZ 2 „Kemnath, Kulmain“
 ZZ 3 „Waldershof - Zufahrt zur St 2177 Markt gesperrt“

VERKEHRSLEITTECHNIK • Service Jahn GmbH & Co. KG
 Autorisierter Sachverständiger
 Tel.: 03 18 6342 27 81
 Fax: 03 18 6342 20 27
 info: info@verkehrsleittechnik.de

Projekt:	Auftraggeber:	Datum:
Maßstab:	Gezeichnet von:	Datum:
Blatt-Nr.:	Geprüft von:	Datum:
Blatt-Nr.:	Geprüft von:	Datum:


Copyright by VST Jahn, Waldershof

BM: OD Waldershof, Markt
Baufirma: Roth
wirksam ab: 14.3.22

Knoten 2

BM: OD Waldershof, Markt
Baufirma: Roth
wirksam ab: 14.3.22

Knoten 4

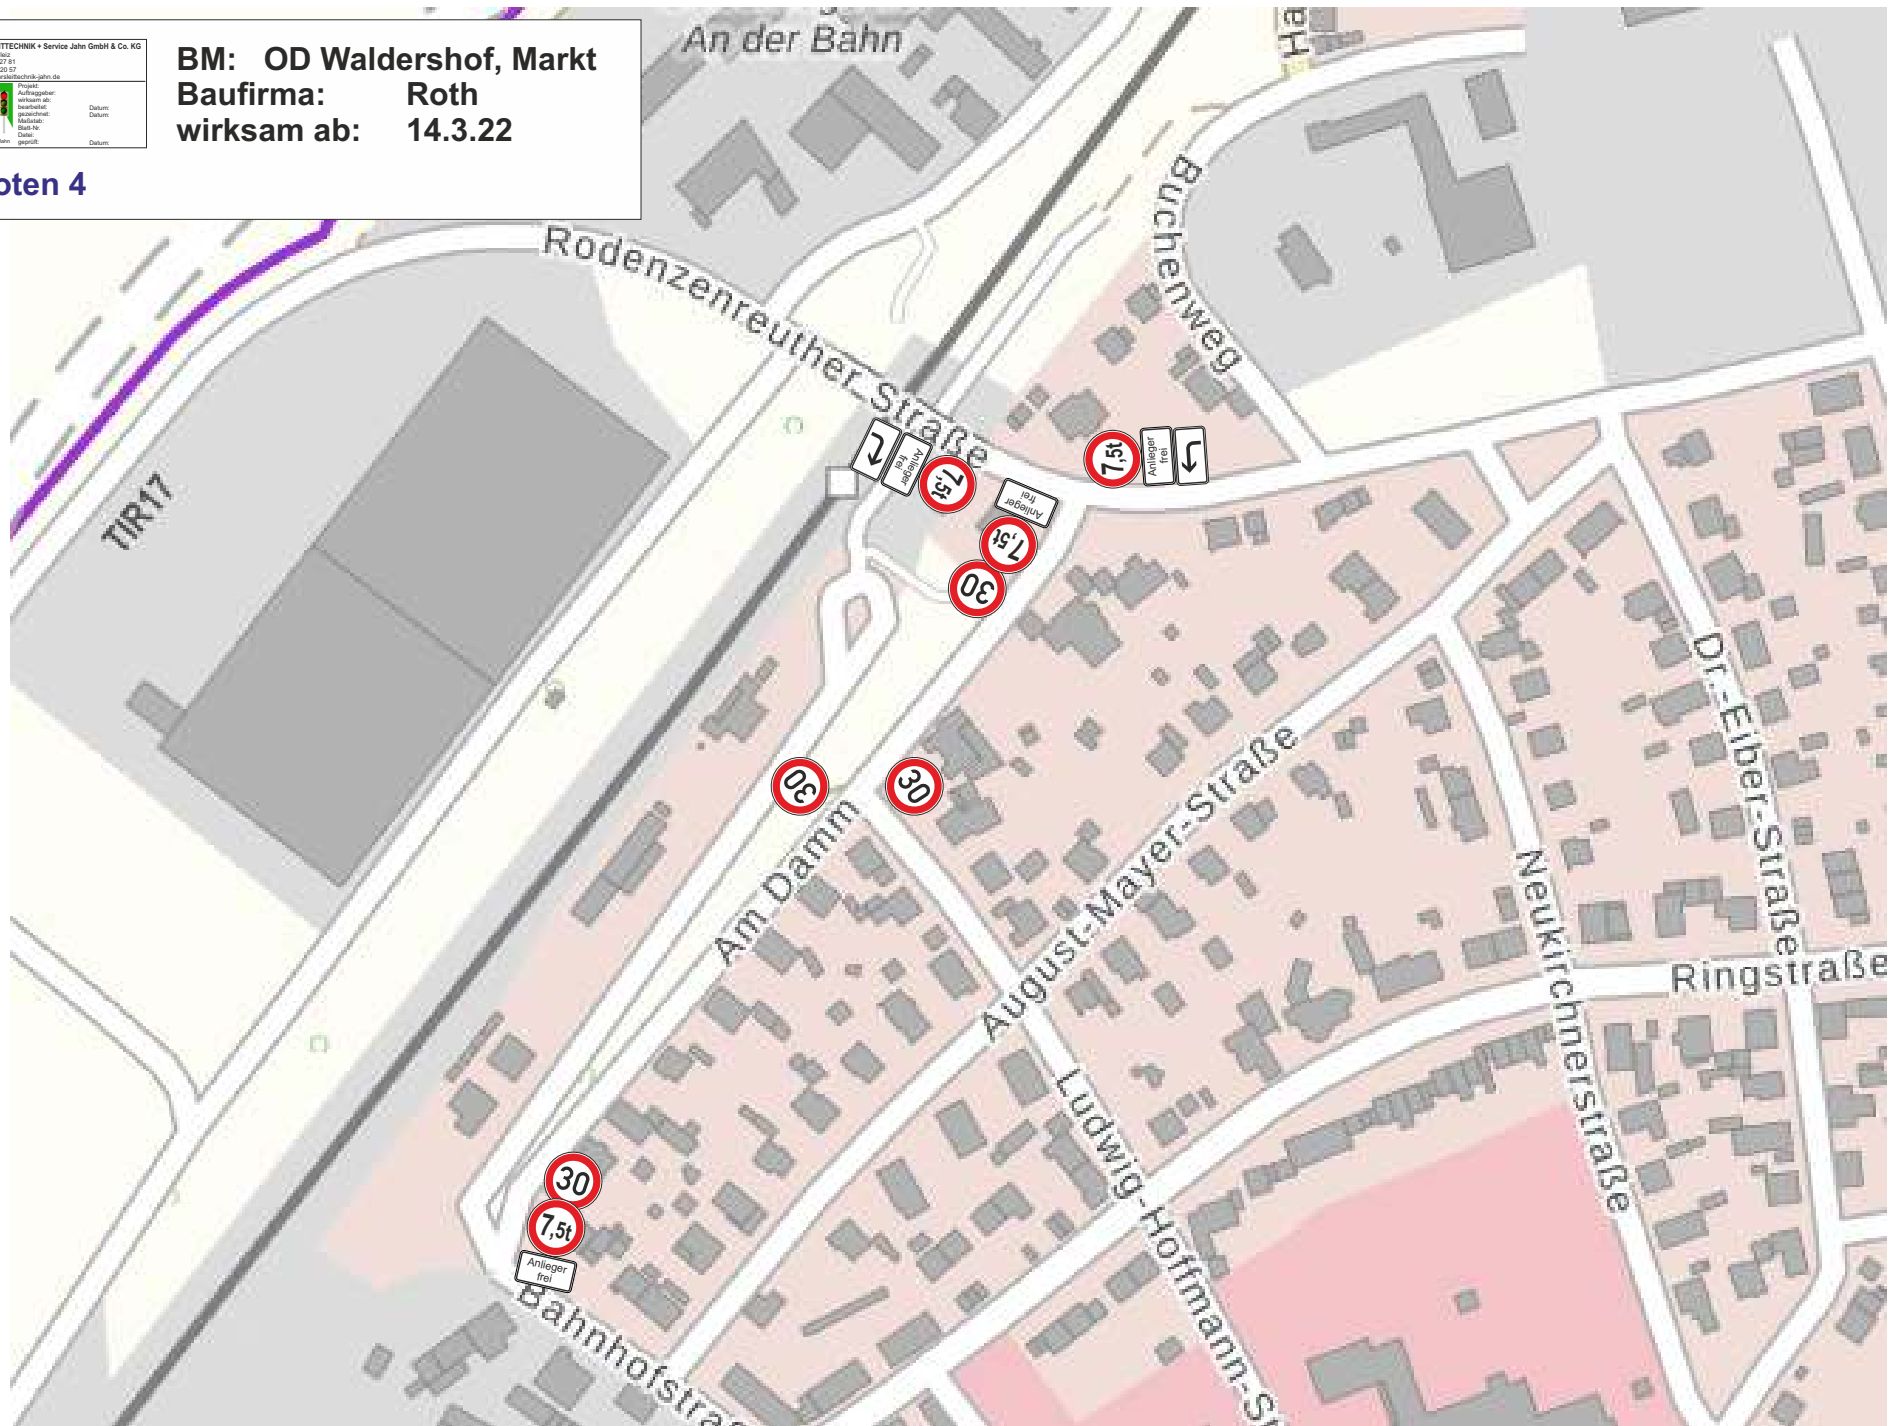

VERKEHRSLEITTECHNIK • Service Jahn GmbH & Co. KG
 Auftragsnummer: 01001
 Tel.: 03 6 6462 27 81
 Fax: 03 6 6462 20 57
 info.vlt@verkehrstechnik-jahn.de


Projekt:	Datum:
Auftraggeber:	Datum:
Vertragsnr.:	Datum:
Genehmigt:	Datum:
Mitglied:	Datum:
Blatt Nr.:	Datum:
Datum:	Datum:
gezeichnet:	Datum:

Copyright by VLT Jahn

BM: OD Waldershof, Markt
Baufirma: Roth
wirksam ab: 14.3.22

Knoten 3

ZZ 1 „Marktedwitz“
ZZ 2 „Kemnath, Kulmain“
ZZ 3 „Waldershof - Zufahrt zur St 2177 Markt gesperrt“

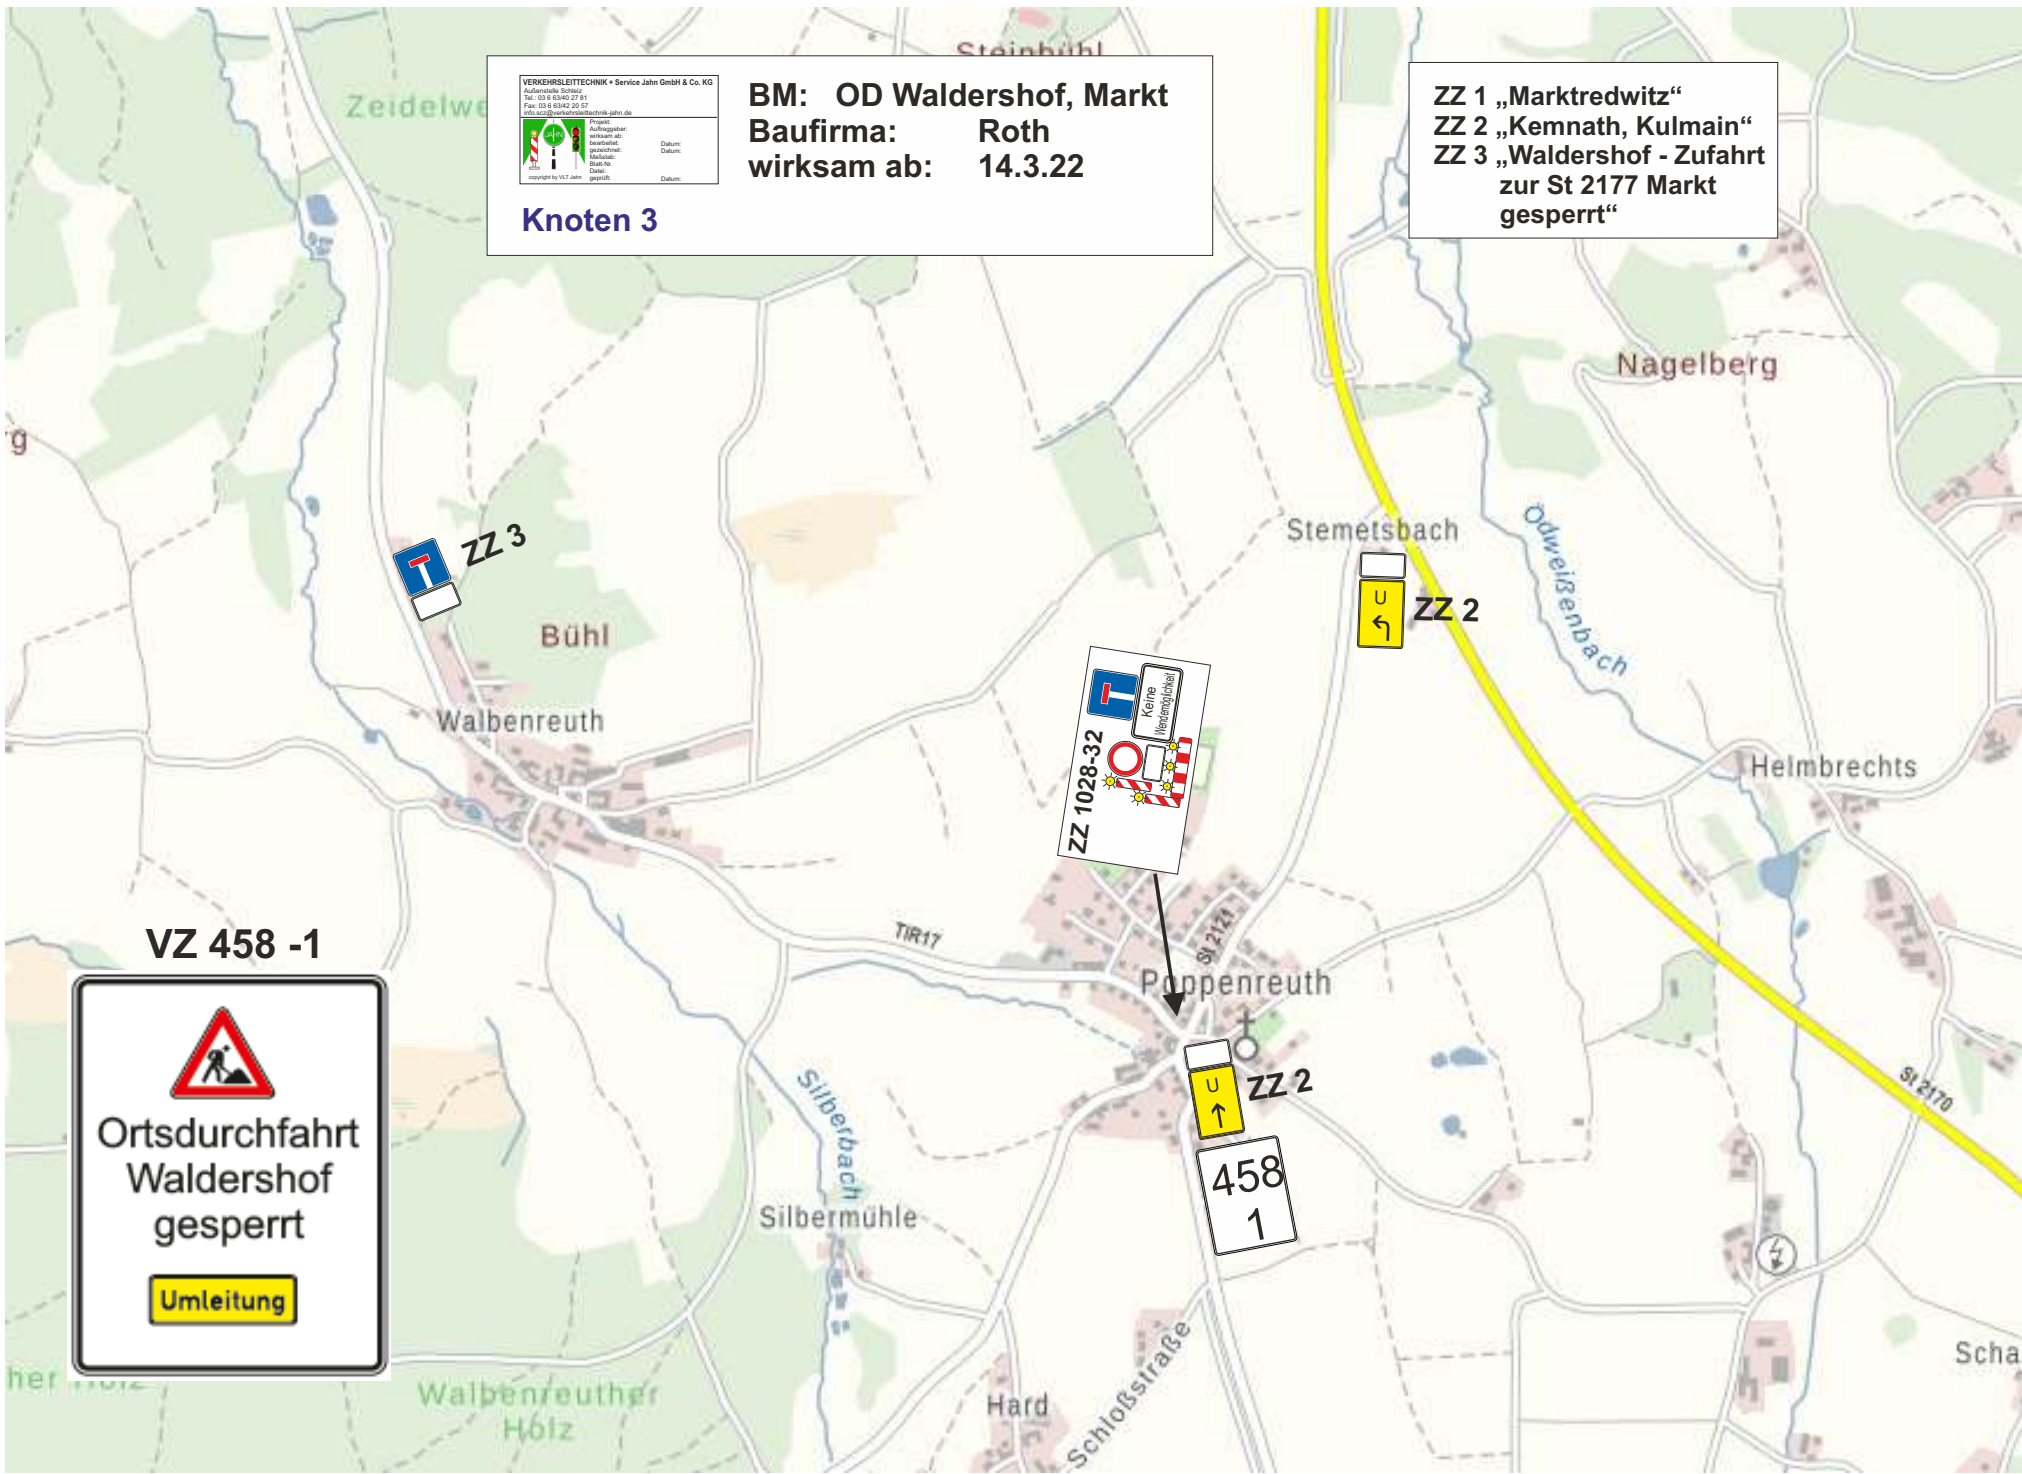

VZ 458 -1

