


A - A
Schematischer Querschnitt 1:500

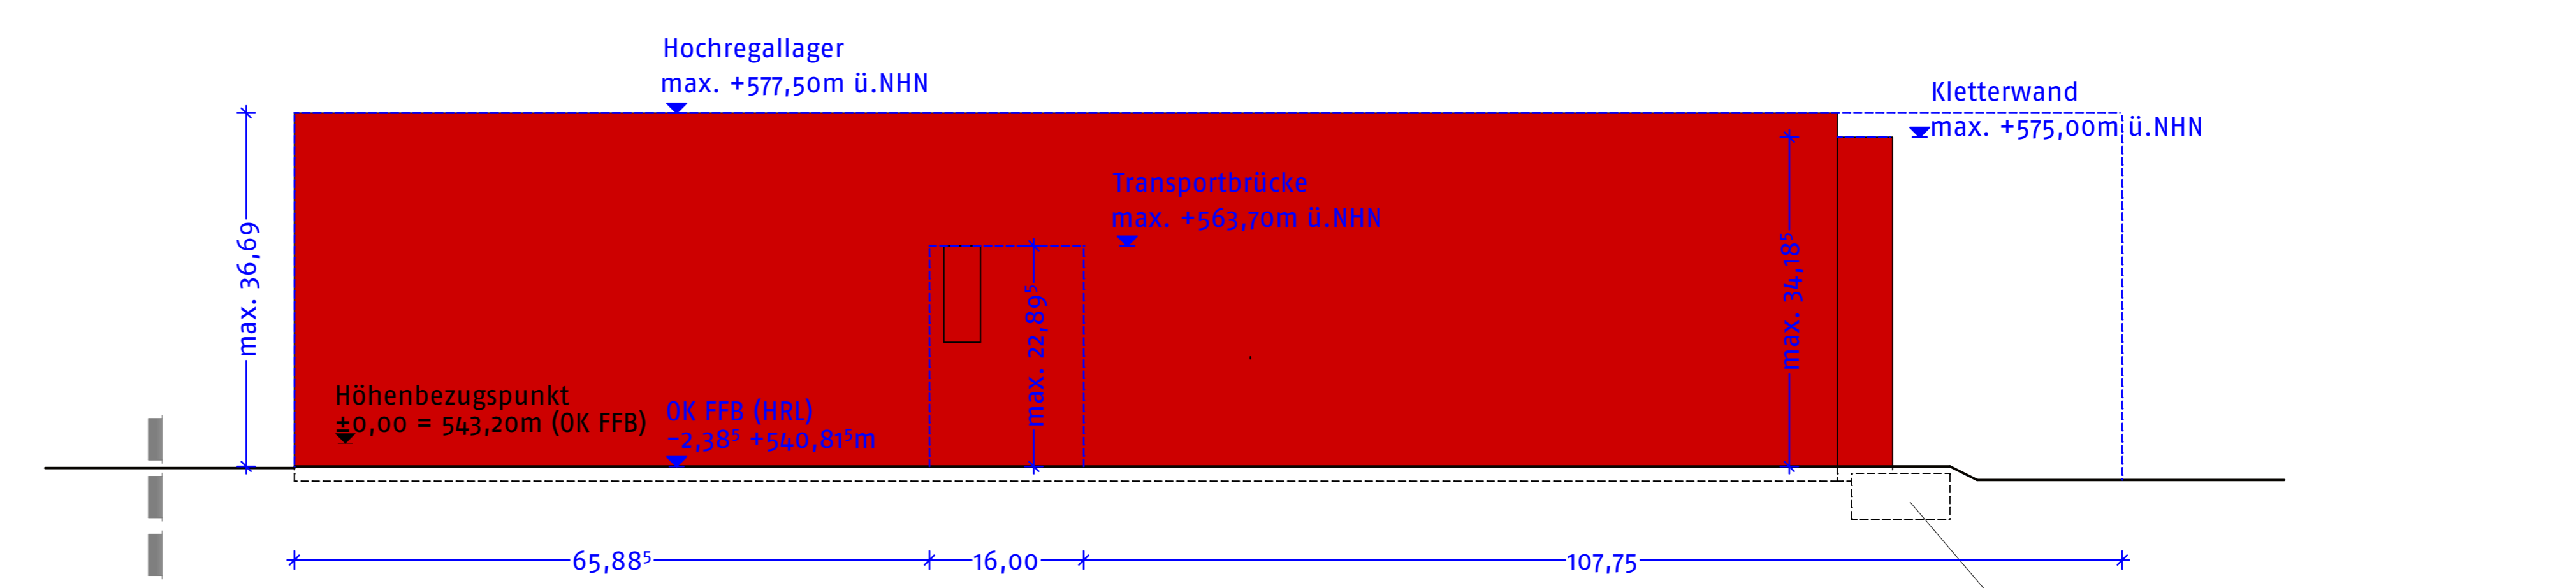

B - B
Schematischer Längsschnitt 1:500

FLZ Logistikzentrum GmbH & Co. KG
Ludwig-Hüttner-Straße 5-7
95679 Waldershof
Vorhaben- und Erschließungsplan
"FLZ Hochregallager Marktredwitzer Straße"

